


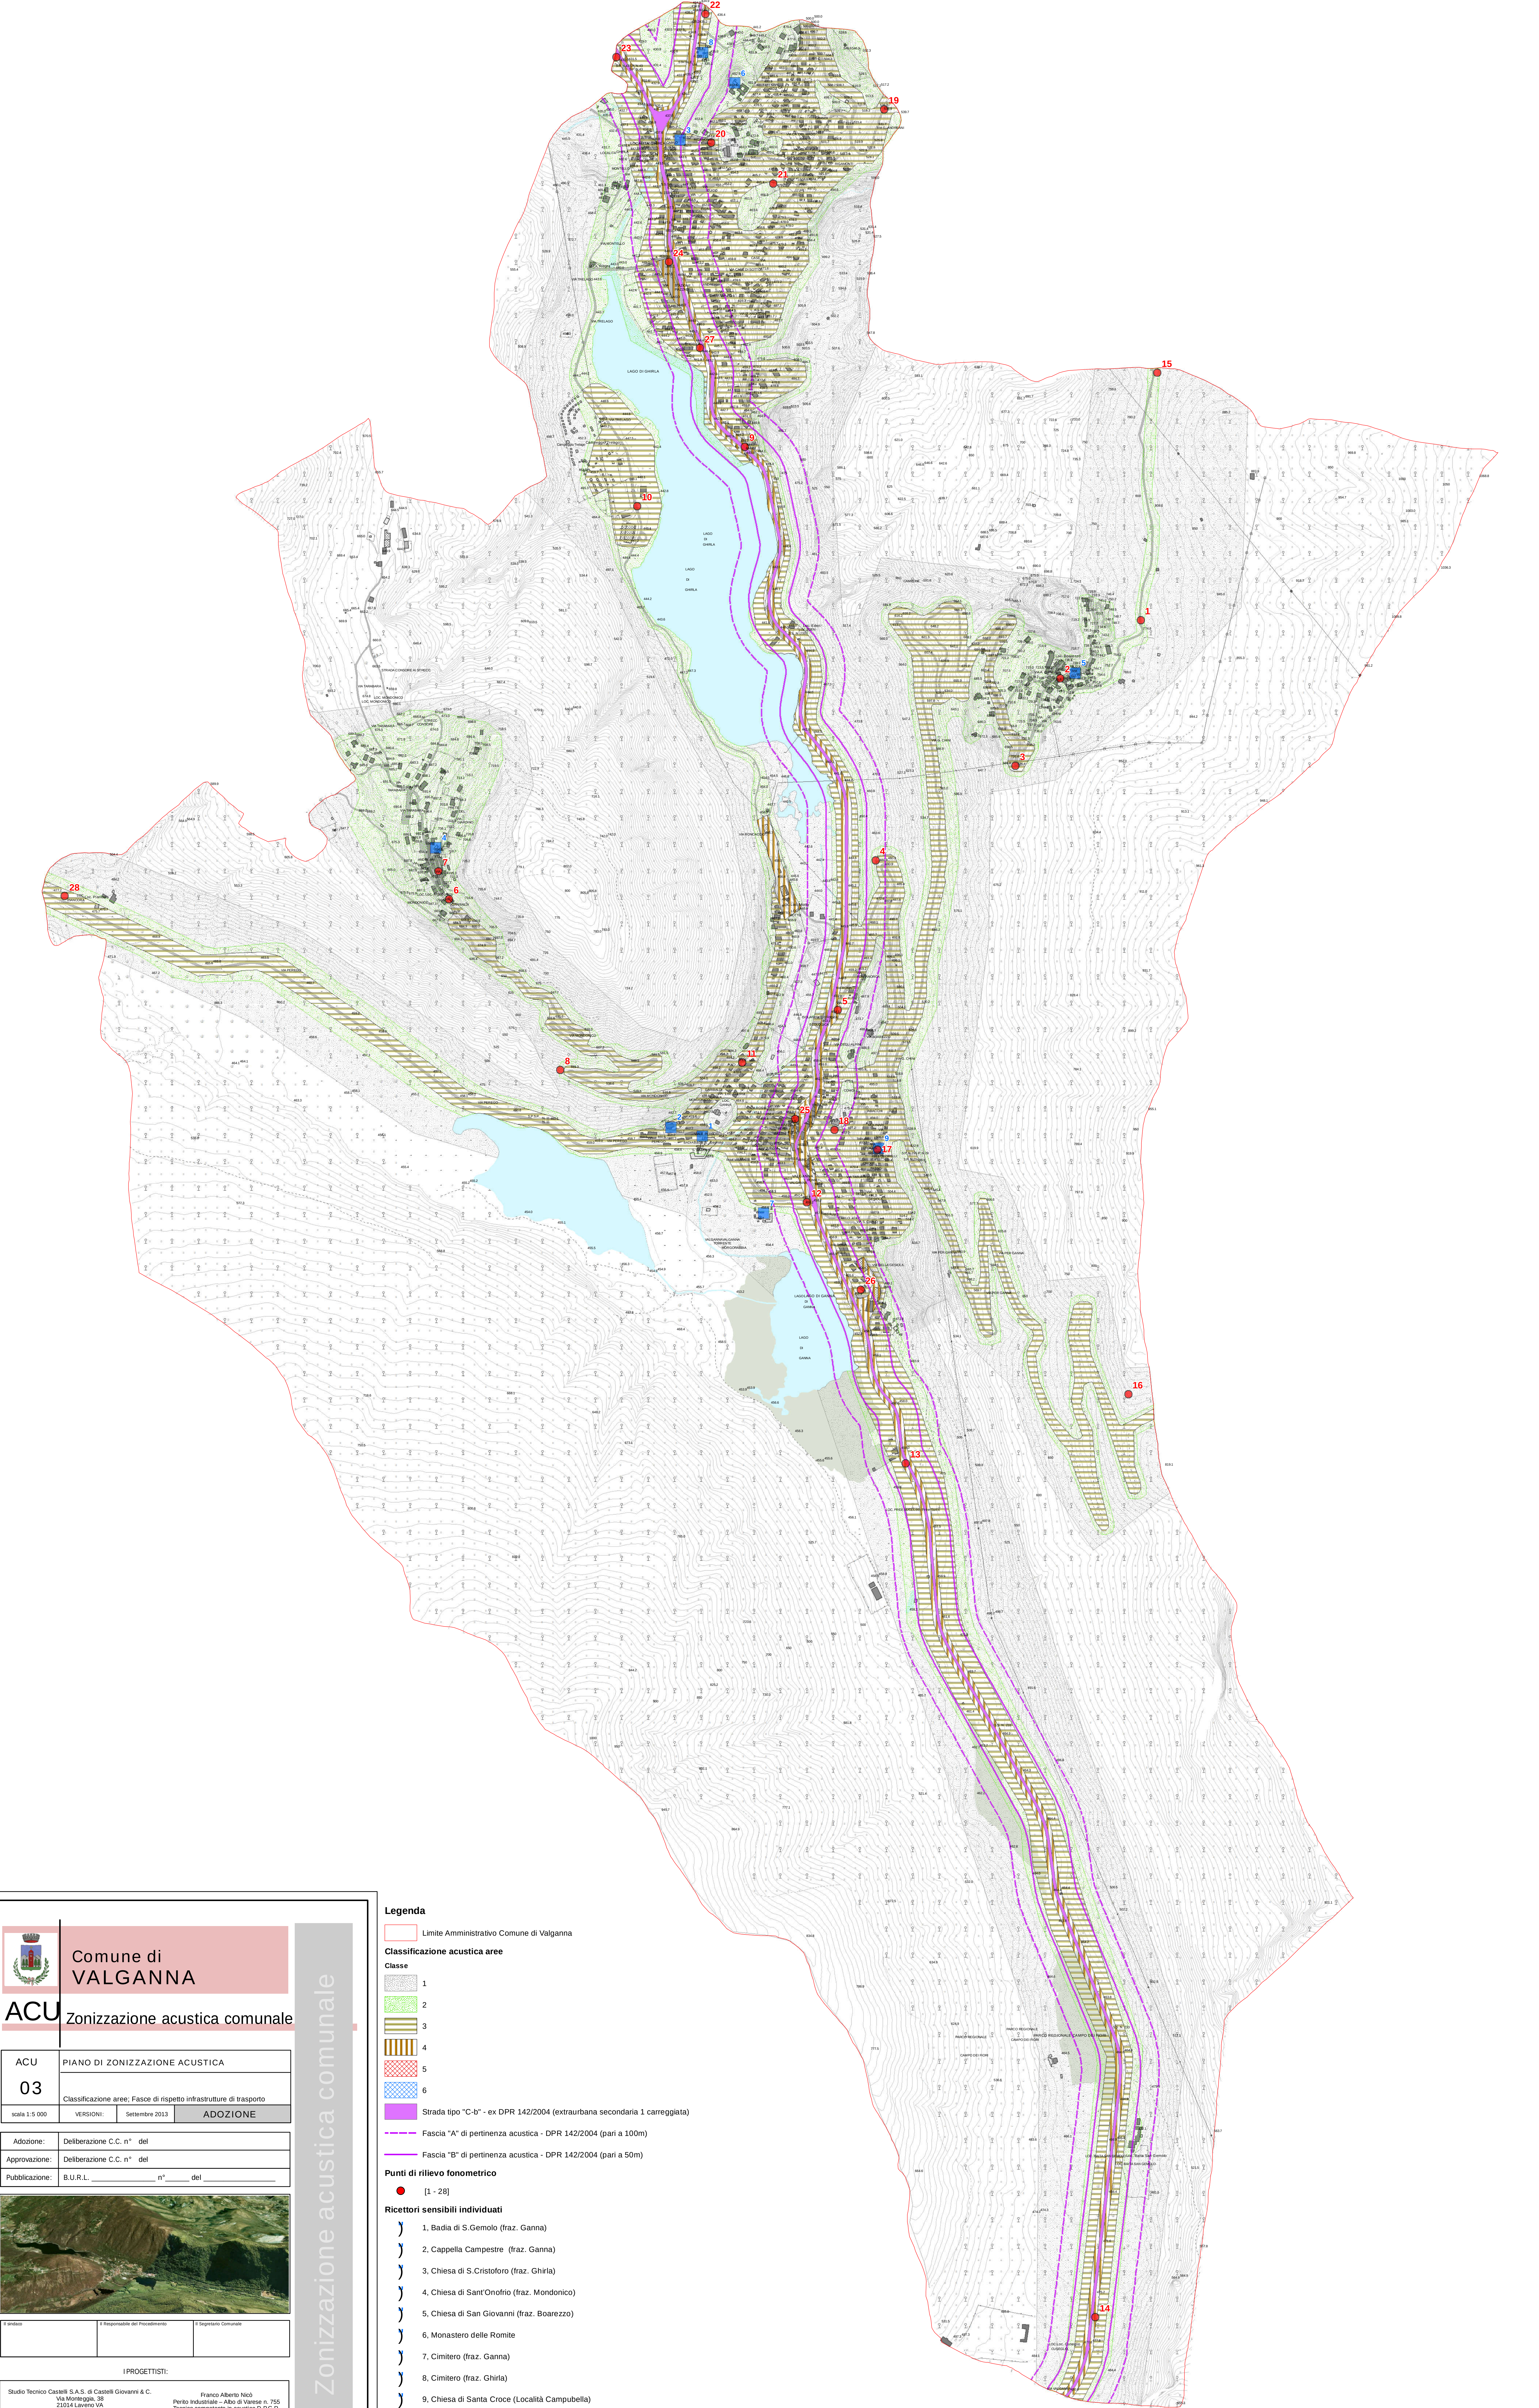



Comune di
VALGANNA

ACU Zonizzazione acustica comunale

ACU
03

PIANO DI ZONIZZAZIONE ACUSTICA

Classificazione aree: Fasce di rispetto infrastrutture di trasporto

ADOZIONE

Adozione: Deliberazione C.C. n° del

Approvazione: Deliberazione C.C. n° del

Publicazione: B.U.R.L. n° del



I Progettisti:

Studio Tecnico Caselli S.A.S. di Castelli Giovanni & C.
Via Monteggia, 38
23034 Livorno VA
tel. 0332 651693 - email: info@studiotecnocastelli.eu
P. IVA 02426701026

Pranco Alberto Nici
Perito Industriale - Abbo di Varese n. 755
Tecnico competente in acustica D.P.G.R.
Lombardia 17.07.2000 n. 18188

- Legenda**
- Limite Amministrativo Comune di Valganna

Classificazione acustica aree

1

2

3

4

5

6

Strada tipo "C-b" - ex DPR 142/2004 (extraurbana secondaria 1 carreggiata)

Fascia "A" di pertinenza acustica - DPR 142/2004 (pari a 100m)

Fascia "B" di pertinenza acustica - DPR 142/2004 (pari a 50m)

Punti di rilievo fonometrico

[1 - 28]

Ricettori sensibili individuati

1, Badia di S. Gemolo (fraz. Ganna)

2, Cappella Campestre (fraz. Ganna)

3, Chiesa di S. Cristoforo (fraz. Ghirla)

4, Chiesa di Sant'Onofrio (fraz. Mondonico)

5, Chiesa di San Giovanni (fraz. Boarezzo)

6, Monastero delle Romite

7, Cimitero (fraz. Ganna)

8, Cimitero (fraz. Ghirla)

9, Chiesa di Santa Croce (Località Campubella)