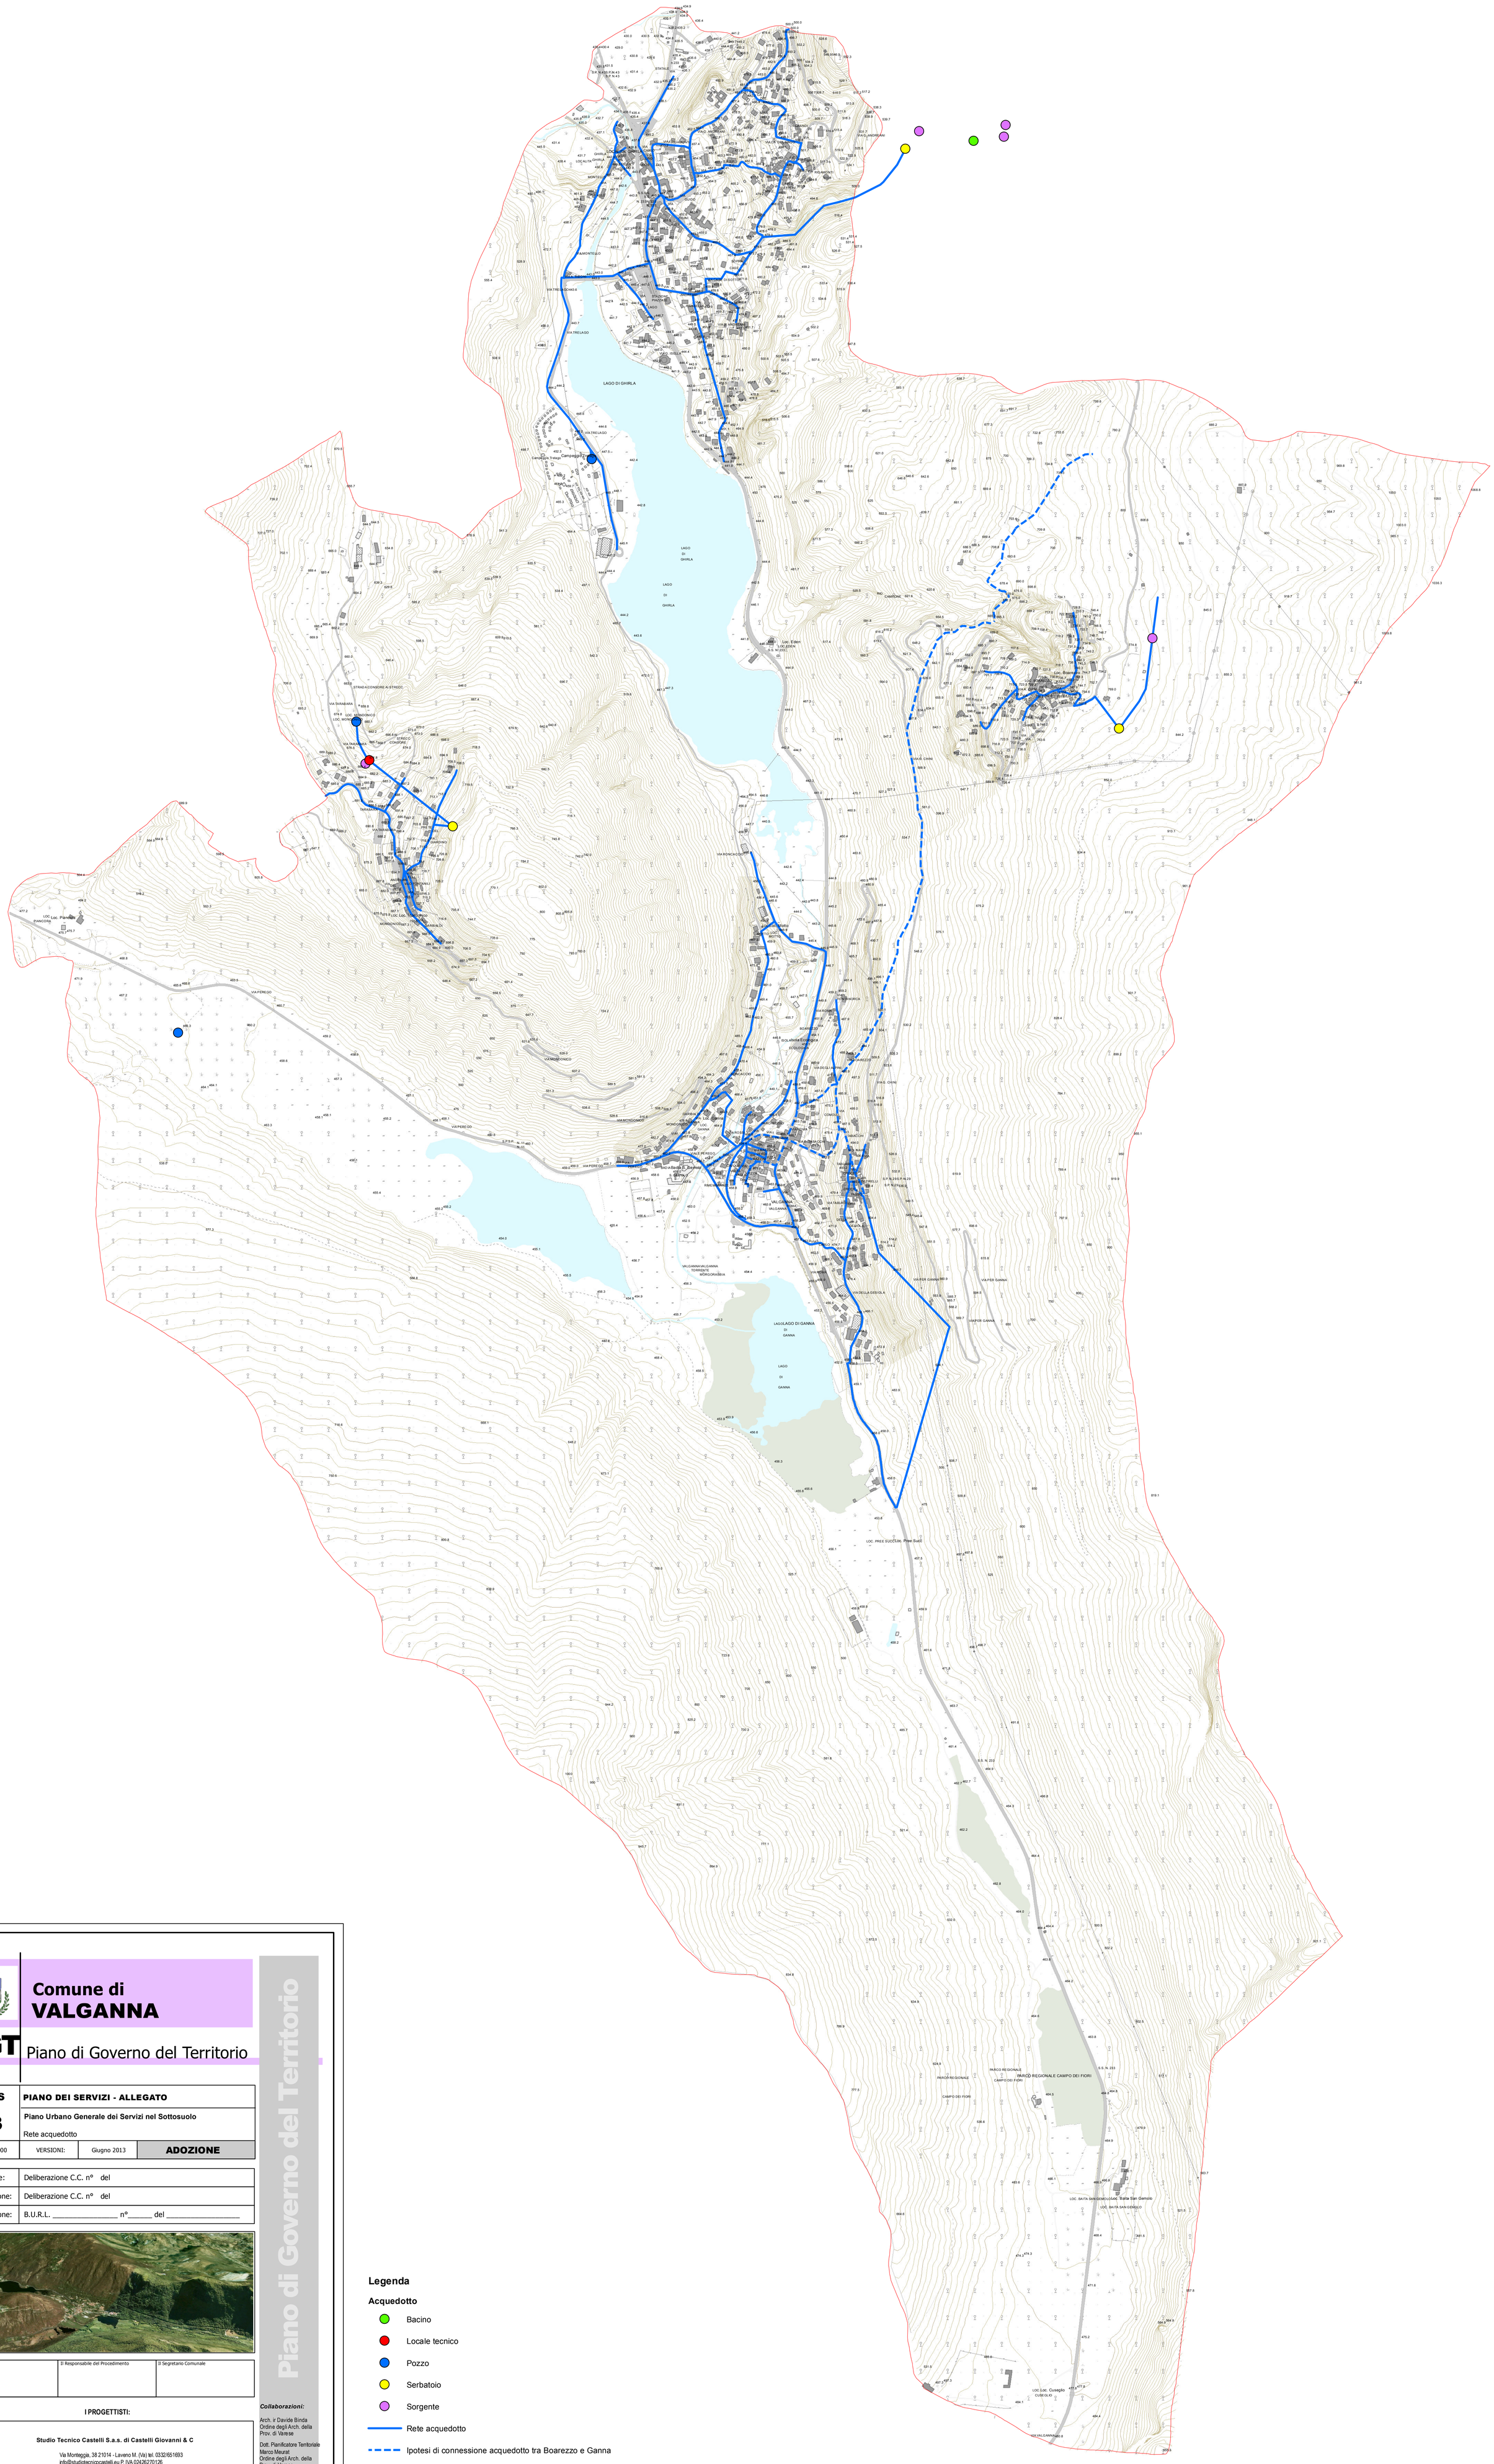

Comune di VALGANNA

PGT Piano di Governo del Territorio

PUGSS 03	PIANO DEI SERVIZI - ALLEGATO		
	Piano Urbano Generale dei Servizi nel Sottosuolo Rete acquedotto		
scala 1:5 000	VERSIONI:	Giugno 2013	ADOZIONE

Adozione:	Deliberazione C.C. n° del
Approvazione:	Deliberazione C.C. n° del
Pubblicazione:	B.U.R.L. _____ n°_____ del _____

Il sindaco	Il Responsabile del Procedimento	Il Segretario Comunale

I PROGETTISTI:

Studio Tecnico Castelli S.a.s. di Castelli Giovanni & C

Via Monteggia, 38 21014 - Laveno M. (Va) tel. 0332/651693
info@studiotecnicocastelli.eu P. IVA 02426270126

Piano di Governo del Territorio

Collaborazioni:

Arch. ir Davide Binda
Ordine degli Arch. della Prov. di Varese

Dott. Pianificatore Territoriale
Marco Meurat
Ordine degli Arch. della Prov. di Varese

Legenda

Acquedotto

- Bacino
- Locale tecnico
- Pozzo
- Serbatoio
- Sorgente
- Rete acquedotto
- Ipotesi di connessione acquedotto tra Boarezzo e Ganna