


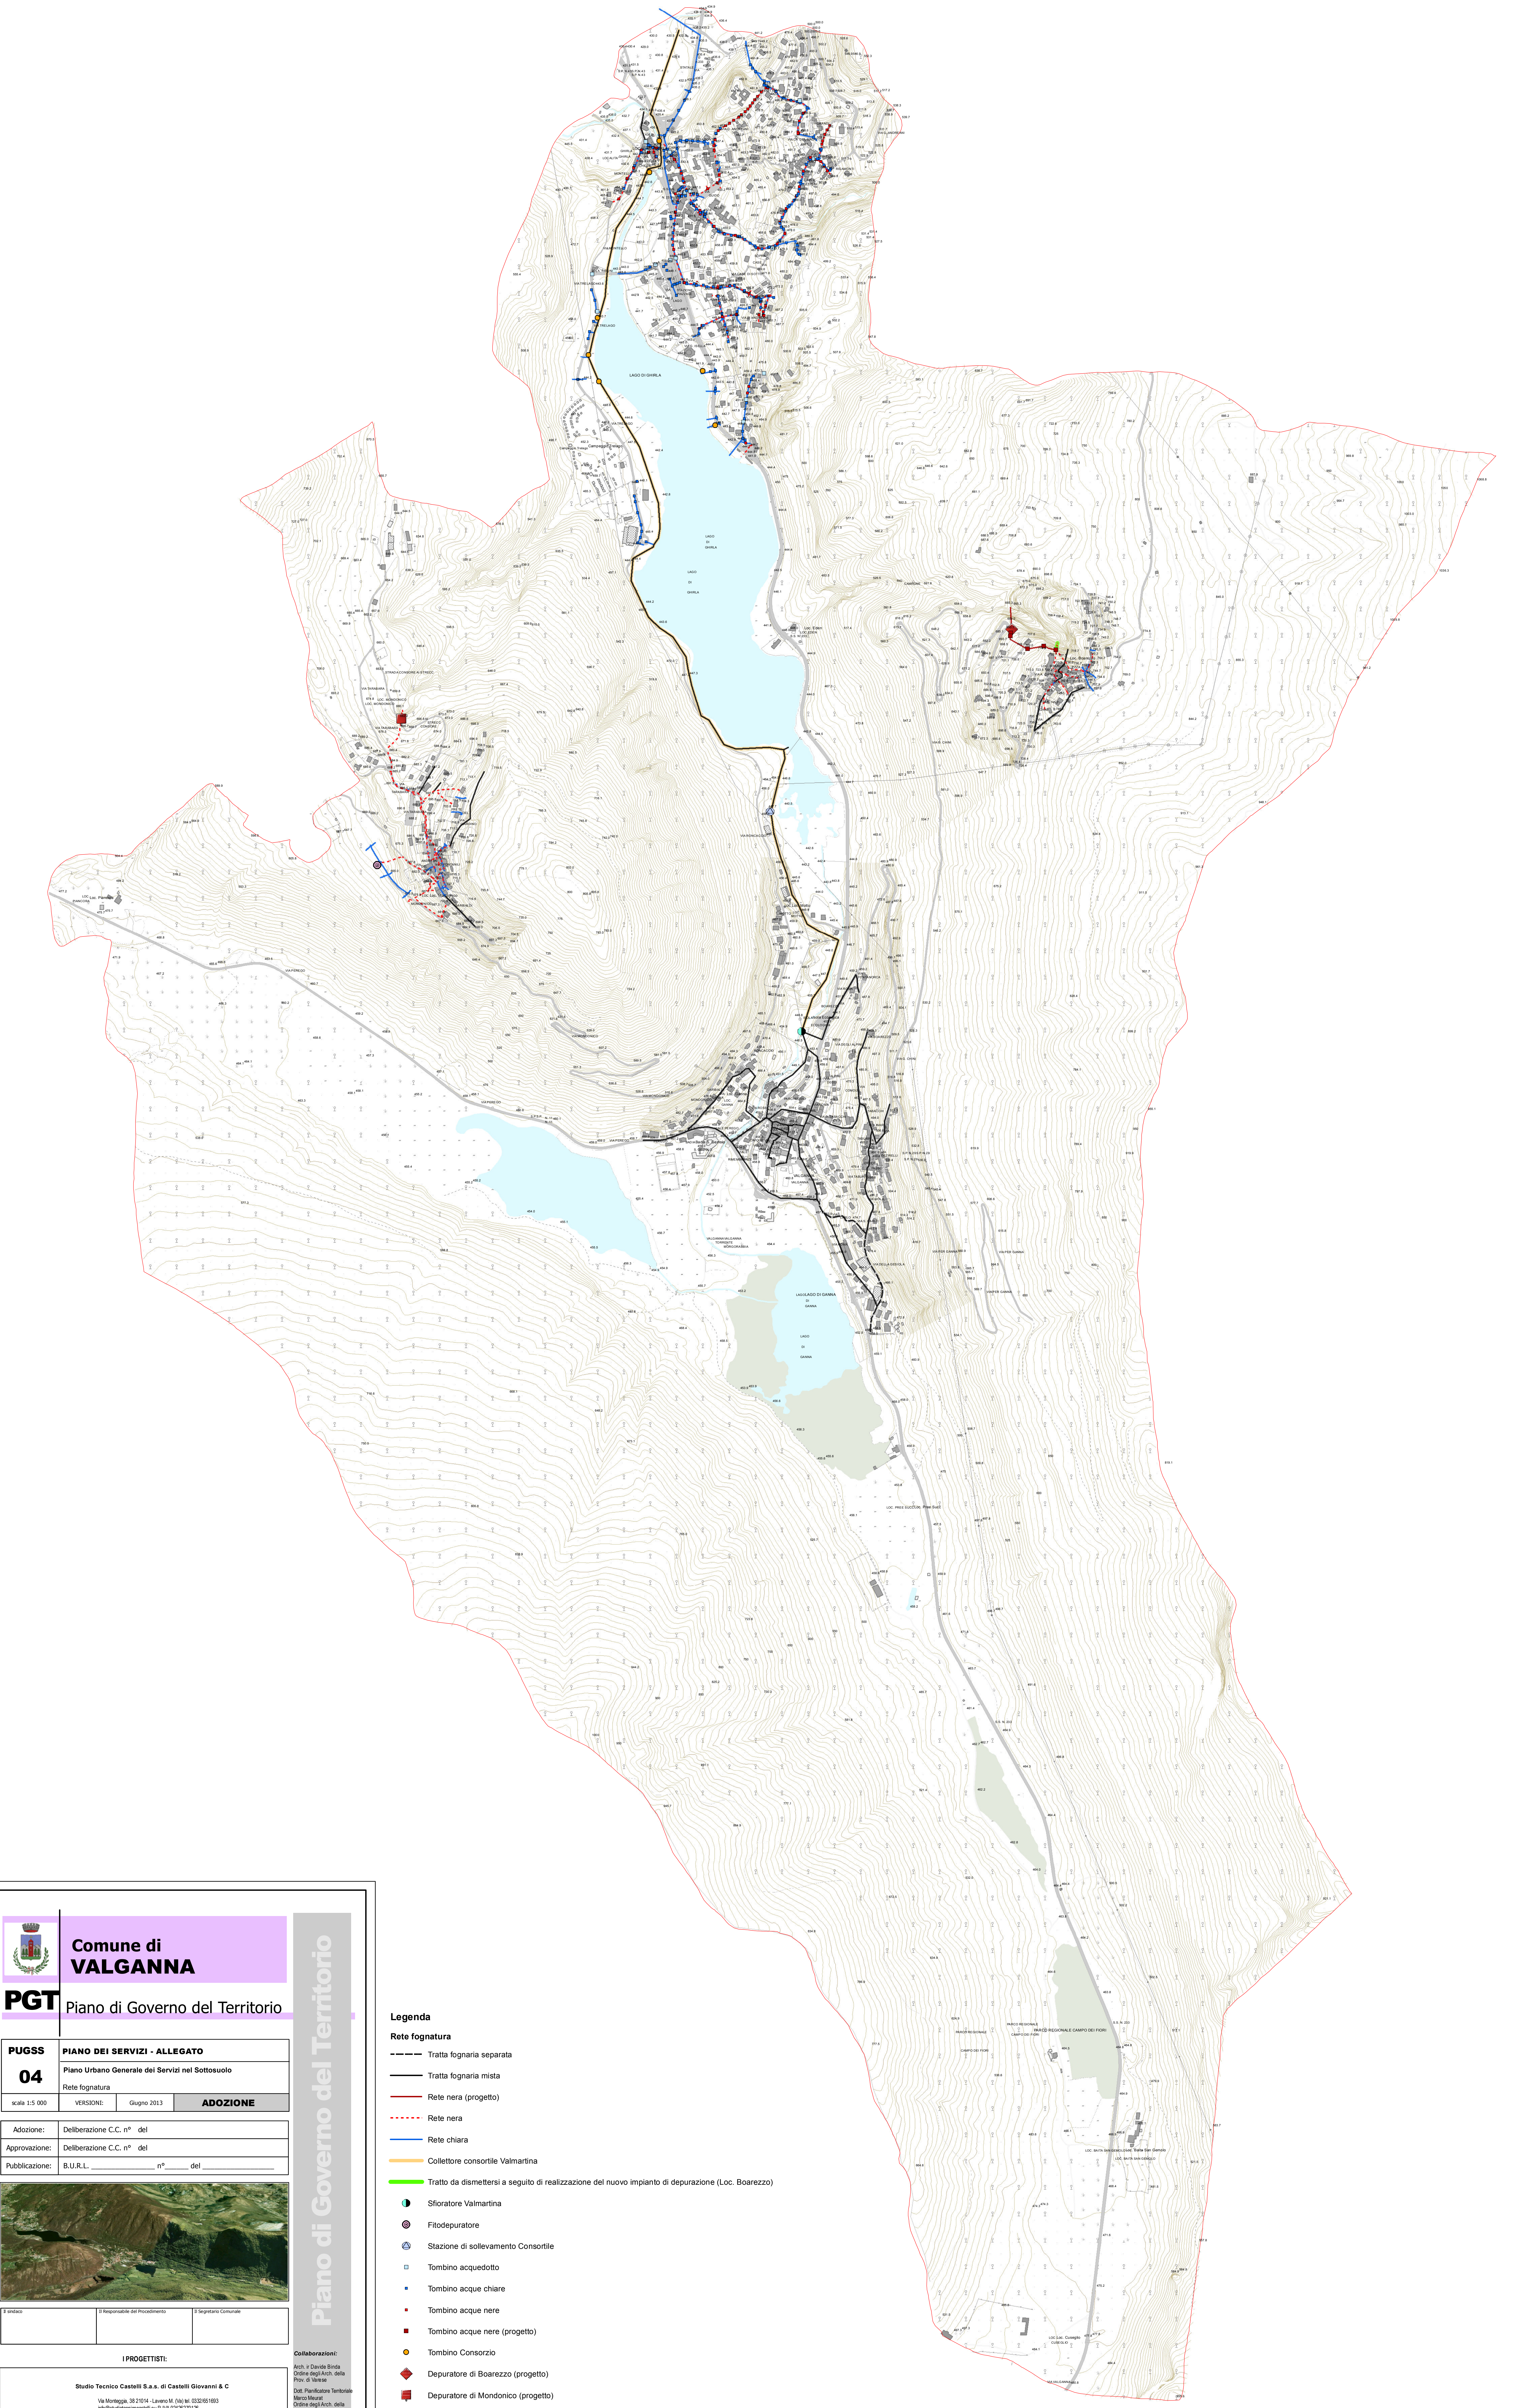

Comune di

VALGANNA

PGT

Piano di Governo del Territorio

PUGSS	PIANO DEI SERVIZI - ALLEGATO		
04	Piano Urbano Generale dei Servizi nel Sottosuolo		
	Rete fognatura		
scala 1:5.000	VERSIONI: <table><tr><td>Giugno 2013</td><td>ADOZIONE</td></tr></table>	Giugno 2013	ADOZIONE
Giugno 2013	ADOZIONE		

Adozione:	Deliberazione C.C. n° del
Approvazione:	Deliberazione C.C. n° del
Pubblicazione:	B.U.R.L. n° del



Il Sindaco	Il Responsabile del Procedimento	Il Segretario Comunale
------------	----------------------------------	------------------------

I PROGETTISTI:

Studio Tecnico Castelli S.a.s. di Castelli Giovanni & C
Via Monteggia, 38 21014 - Lavico M. (VA) tel. 0332/651693
info@studiotecnocastelli.eu P. IVA 02426270128

Piano di Governo del Territorio

Collaborazioni:

Arch. ir. Davide Birda
Ordine degli Arch. della
Prov. di Varese
Dott. Pianificatore Territoriale
Marco Mauri
Ordine degli Arch. della
Prov. di Varese

- Legenda**
- Rete fognatura**
- Tratta fognaria separata
 - Tratta fognaria mista
 - Rete nera (progetto)
 - Rete nera
 - Rete chiara
 - Collettore consortile Valmartina
 - Tratto da dismettersi a seguito di realizzazione del nuovo impianto di depurazione (Loc. Boarezzo)
- Sforatore Valmartina
- ⊙ Fitodepuratore
- ⚙ Stazione di sollevamento Consortile
- Tombino acquedotto
- Tombino acque chiare
- Tombino acque nere
- Tombino acque nere (progetto)
- Tombino Consorzio
- ◆ Depuratore di Boarezzo (progetto)
- Depuratore di Mondonico (progetto)