


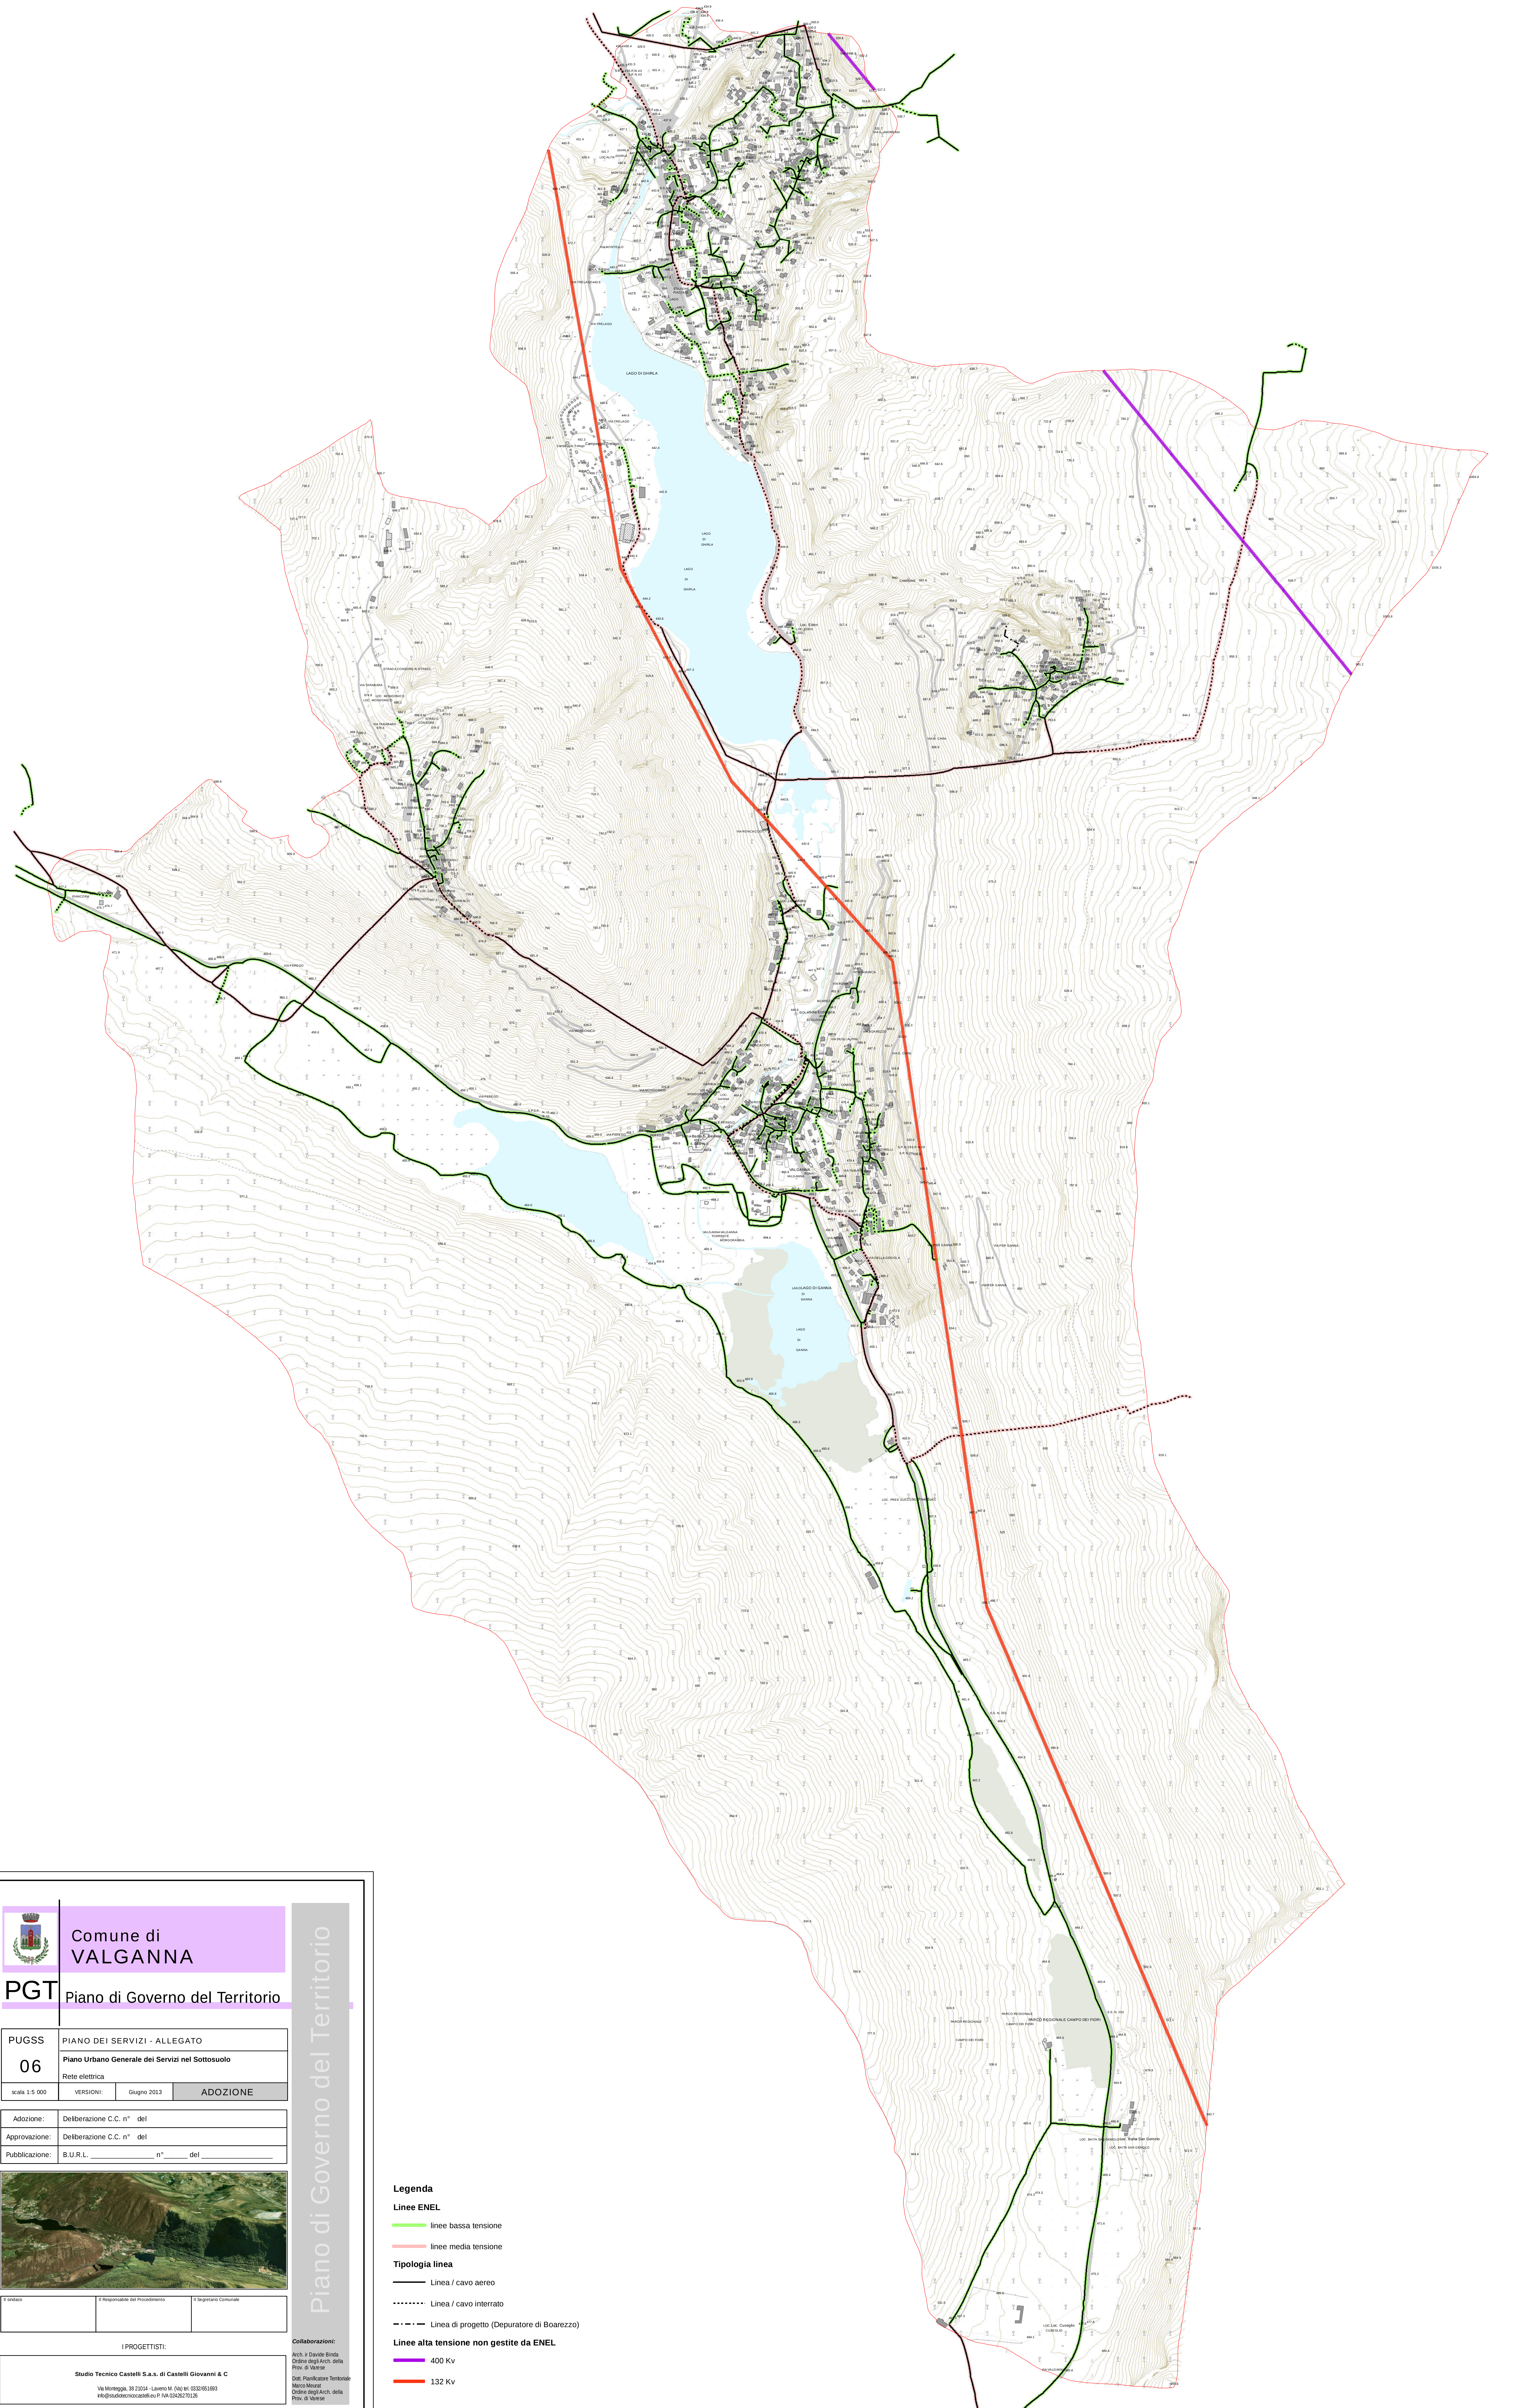

Comune di

VALGANNA

PGT

Piano di Governo del Territorio

PUGSS	PIANO DEI SERVIZI - ALLEGATO		
06	Piano Urbano Generale dei Servizi nel Sottosuolo		
	Rete elettrica		
scala 1:5.000	VERSIONI: <table><tr><td>Giugno 2013</td><td>ADOZIONE</td></tr></table>	Giugno 2013	ADOZIONE
Giugno 2013	ADOZIONE		

Adozione:	Deliberazione C.C. n° del
Approvazione:	Deliberazione C.C. n° del
Pubblicazione:	B.U.R.L. n° del



I Sindaco	Il Responsabile del Procedimento	Il Segretario Comunale
-----------	----------------------------------	------------------------

I PROGETTISTI:

Studio Tecnico Castelli S.p.A. di Castelli Giovanni & C.
Via Montepia, 38 22014 - Laveno M. (VA) tel. 0332/654893
info@studiotecnocastelli.eu P. IVA 02426270129

Piano di Governo del Territorio

- Legenda**
- Linee ENEL**
- linee bassa tensione
 - linee media tensione
- Tipologia linea**
- Linea / cavo aereo
 - Linea / cavo interrato
 - Linea di progetto (Depuratore di Boarezzo)
- Linee alta tensione non gestite da ENEL**
- 400 Kv
 - 132 Kv