


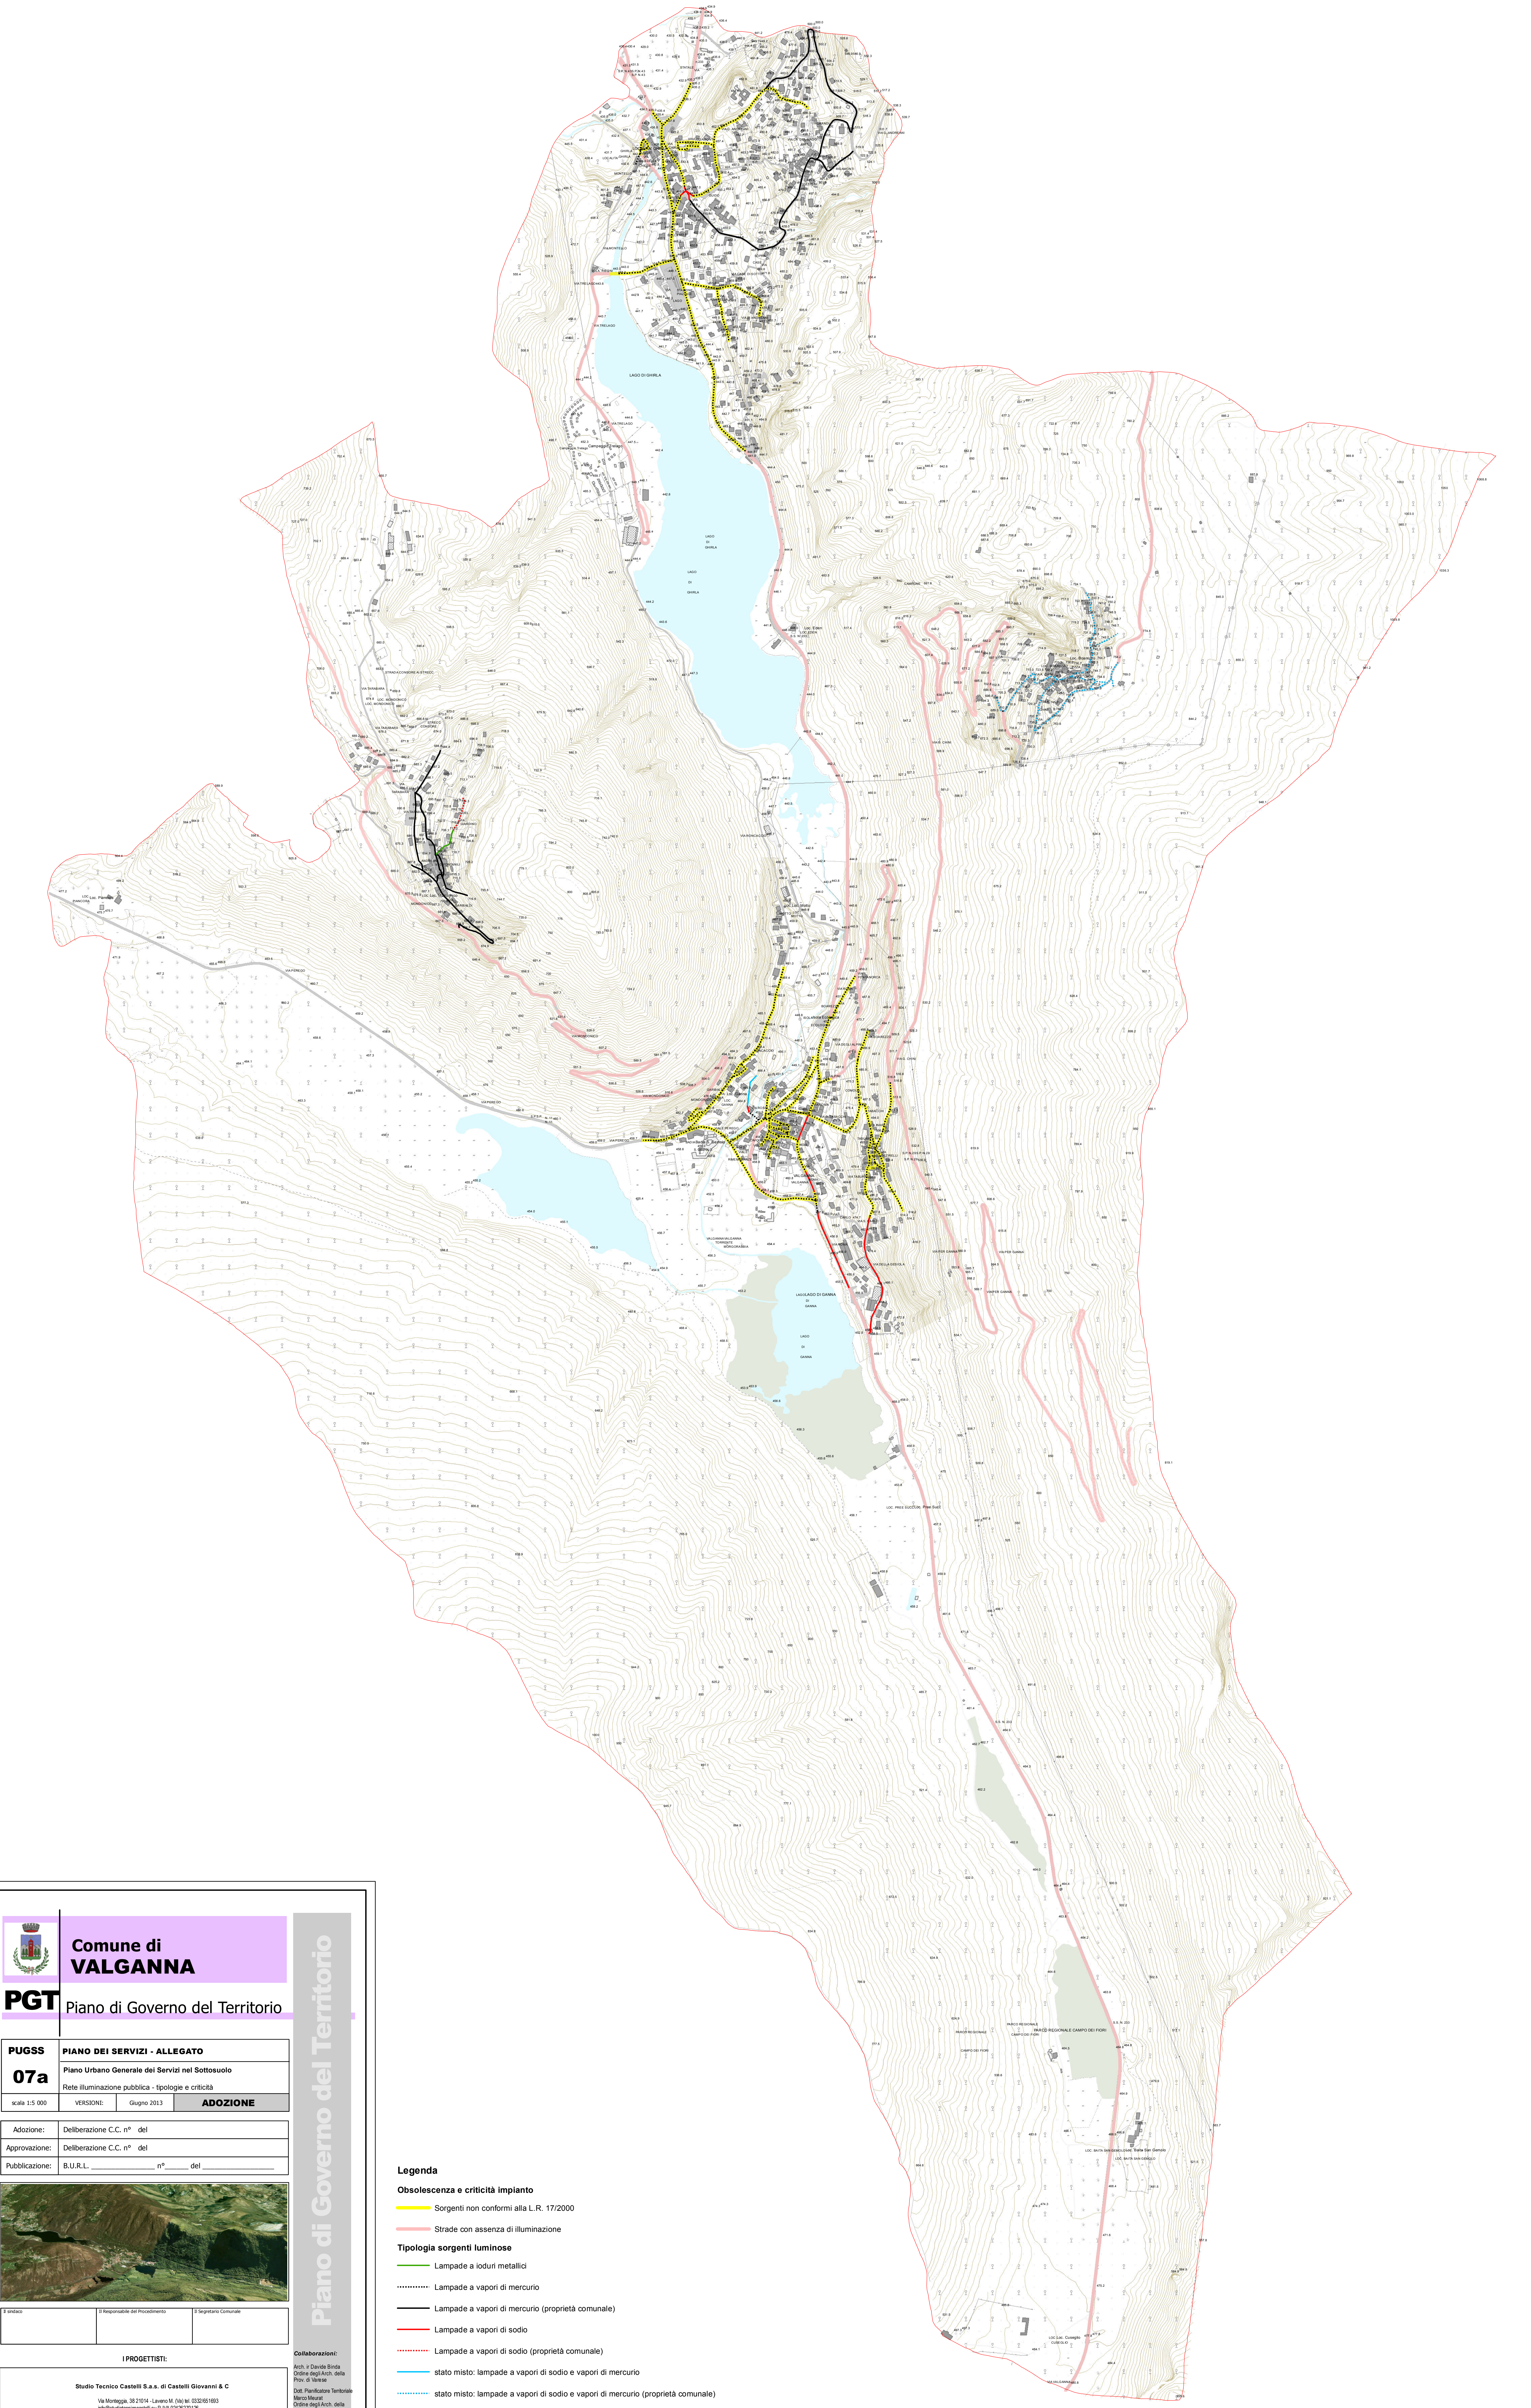



Comune di VALGANNA

PGT

Piano di Governo del Territorio

PUGSS	PIANO DEI SERVIZI - ALLEGATO		
07a	Piano Urbano Generale dei Servizi nel Sottosuolo		
	Rete illuminazione pubblica - tipologie e criticità		
scala 1:5.000	VERSIONI: <table><tr><td>Giugno 2013</td><td>ADOZIONE</td></tr></table>	Giugno 2013	ADOZIONE
Giugno 2013	ADOZIONE		

Adozione: Deliberazione C.C. n° del

Approvazione: Deliberazione C.C. n° del

Publicazione: B.U.R.L. n° del



Il Sindaco	Il Responsabile del Procedimento	Il Segretario Comunale
------------	----------------------------------	------------------------

I PROGETTISTI:

Studio Tecnico Castelli S.a.s. di Castelli Giovanni & C
Via Monteggia, 38 21014 - Laveno M. (VA) tel. 0332/651493
info@studiotecnocastelli.eu P. IVA 02426270128

Piano di Governo del Territorio

- Legenda**
- Obsolescenza e criticità impianto**
 - Sorgenti non conformi alla L.R. 17/2000
 - Strade con assenza di illuminazione
- Tipologia sorgenti luminose**
 - Lampade a iduri metallici
 - Lampade a vapori di mercurio
 - Lampade a vapori di mercurio (proprietà comunale)
 - Lampade a sodio
 - Lampade a vapori di sodio (proprietà comunale)
 - stato misto: lampade a vapori di sodio e vapori di mercurio
 - stato misto: lampade a vapori di sodio e vapori di mercurio (proprietà comunale)