


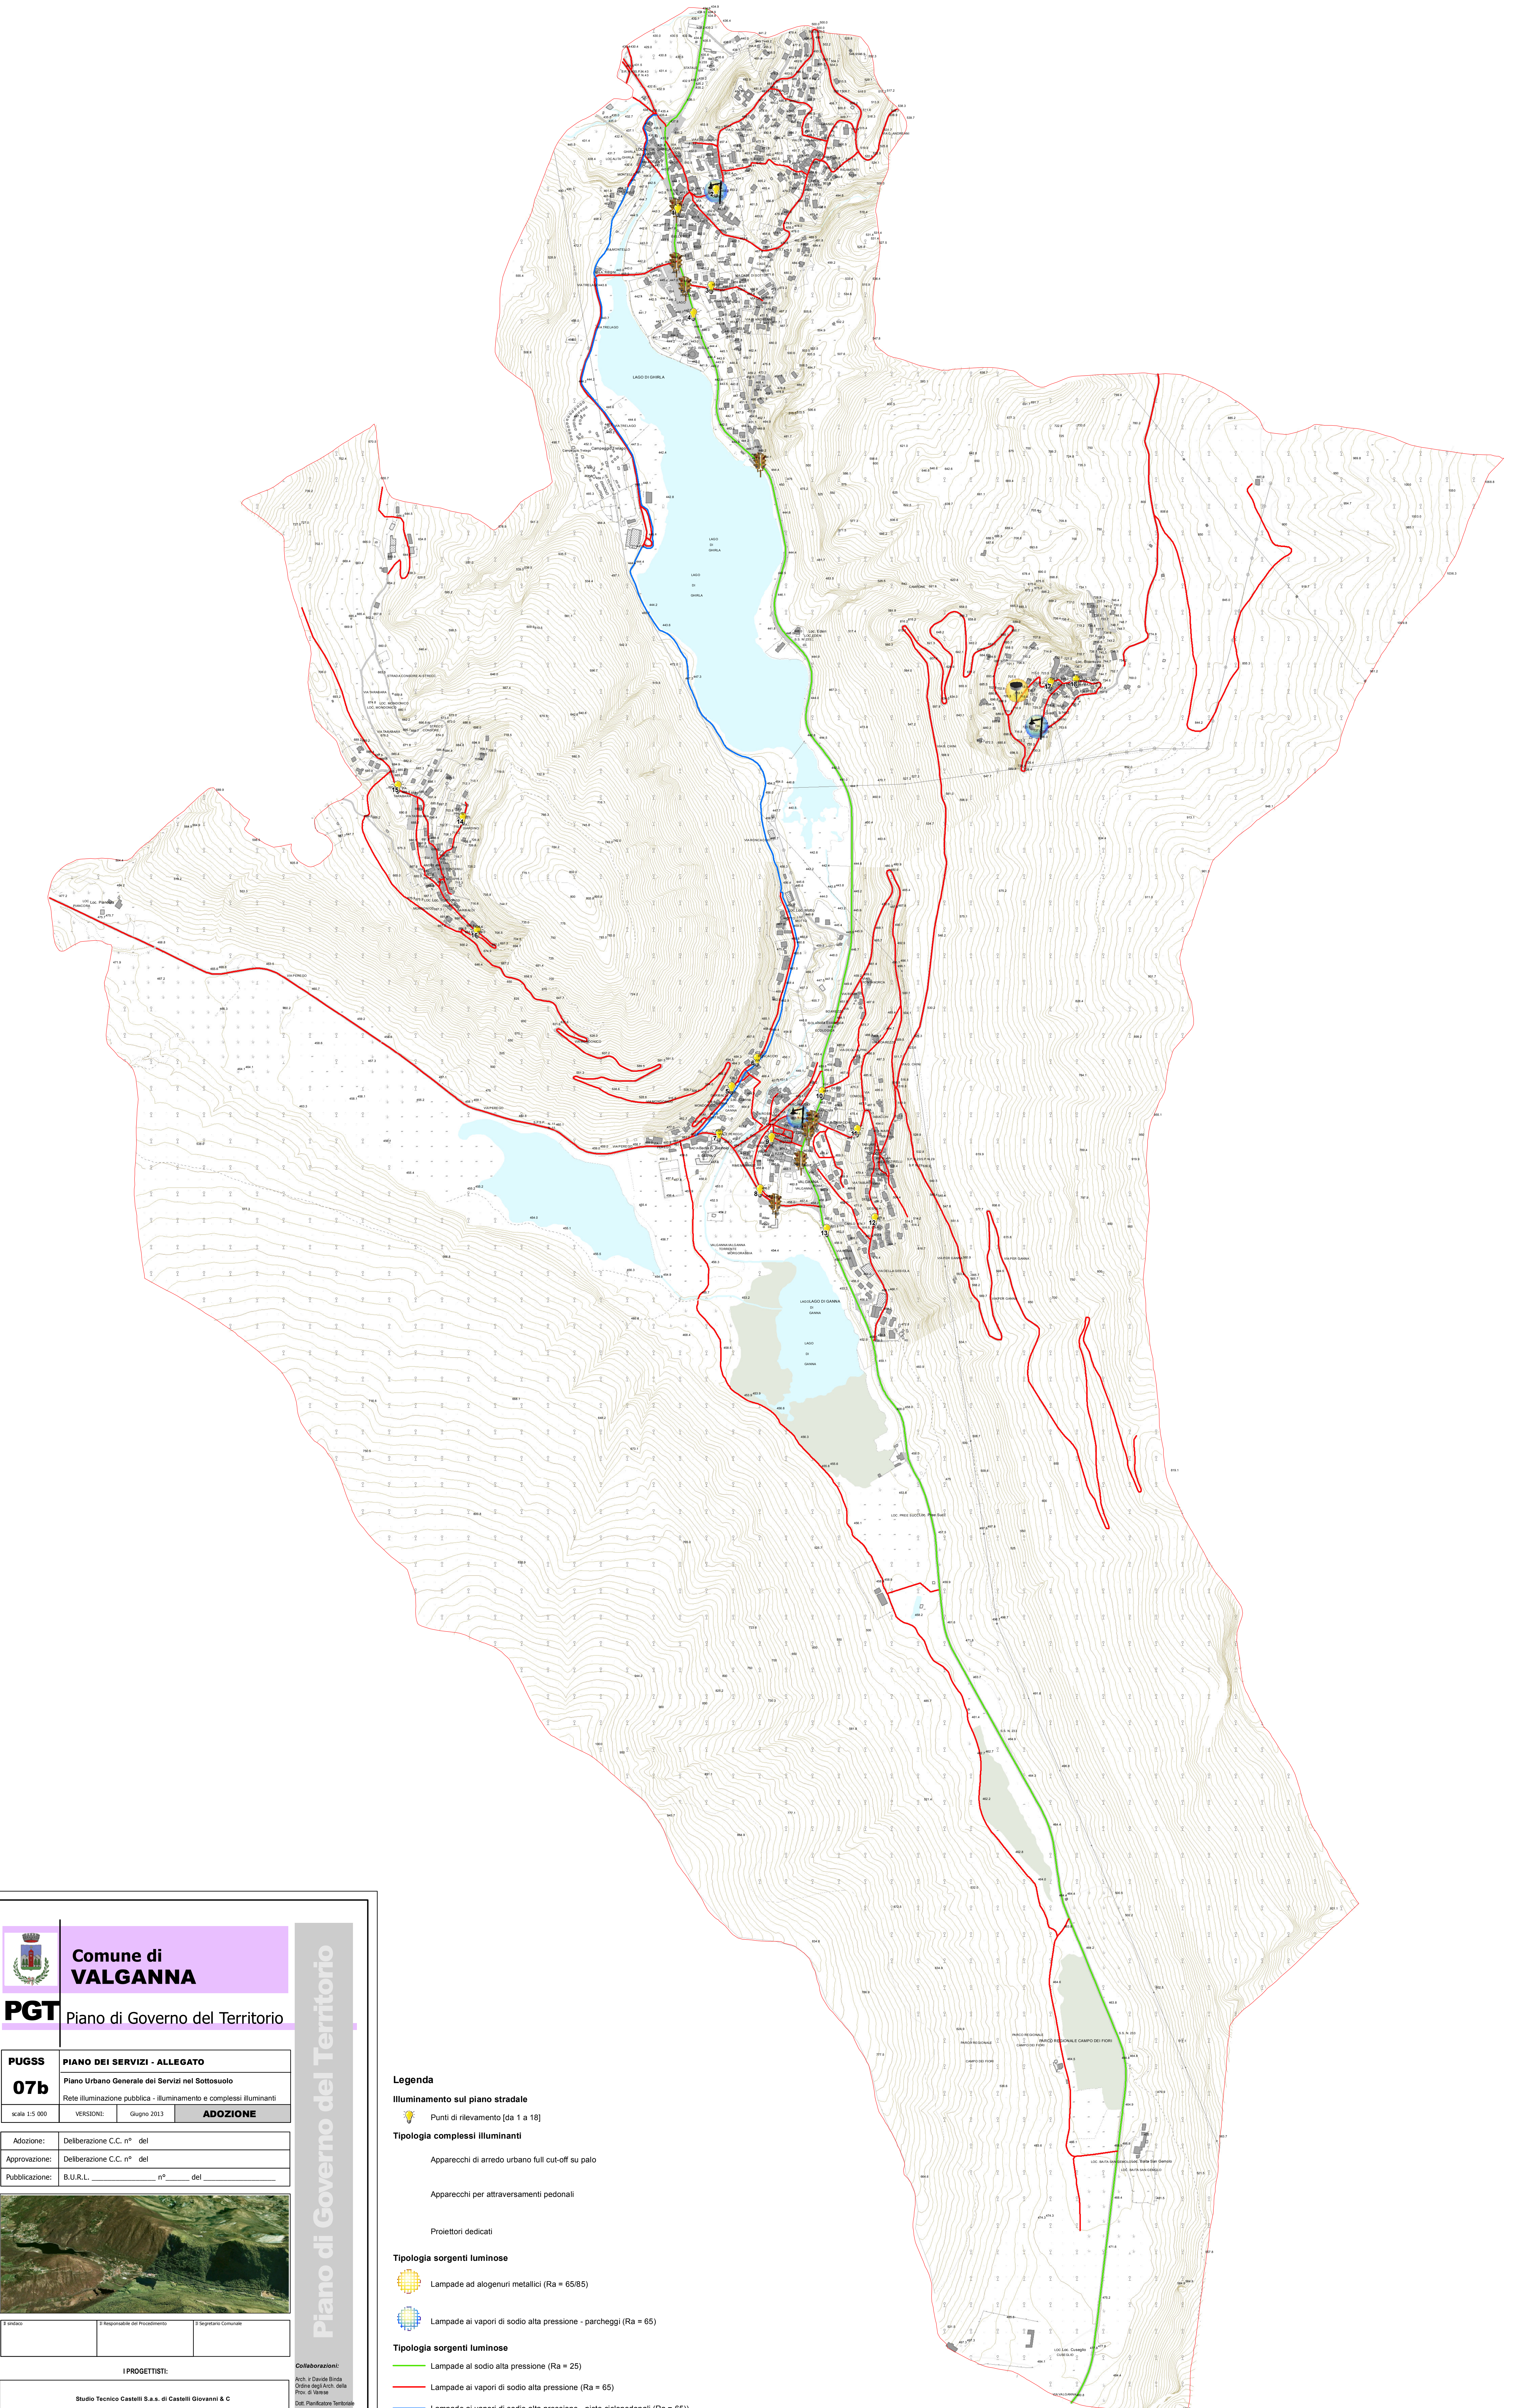



Comune di VALGANNA

PGT

Piano di Governo del Territorio

PUGSS	PIANO DEI SERVIZI - ALLEGATO		
07b	Piano Urbano Generale dei Servizi nel Sottosuolo		
	Rete illuminazione pubblica - illuminamento e complessi illuminanti		
scala 1:5.000	VERSIONI: <table><tr><td>Giugno 2013</td><td>ADOZIONE</td></tr></table>	Giugno 2013	ADOZIONE
Giugno 2013	ADOZIONE		

Adozione:	Deliberazione C.C. n° del
Approvazione:	Deliberazione C.C. n° del
Pubblicazione:	B.U.R.L. n° del



I sindaco	Il Responsabile del Procedimento	Il Segretario Comunale
-----------	----------------------------------	------------------------

I PROGETTISTI:

Studio Tecnico Castelli S.p.A. di Castelli Giovanni & C
Via Monteggia, 38 21014 - Laveno M. (VA) tel. 0332/651693
info@studiotecnico.castelli.eu P. IVA 02426270128

Piano di Governo del Territorio

Legenda

Illuminamento sul piano stradale

- Punti di rilevamento [da 1 a 18]

Tipologia complessi illuminanti

Apparecchi di arredo urbano full cut-off su palo

Apparecchi per attraversamenti pedonali

Proiettori dedicati

Tipologia sorgenti luminose

- Lampade ad alogenuri metallici (Ra = 65/85)
- Lampade ai vapori di sodio alta pressione - parcheggi (Ra = 65)
- Lampade ai vapori di sodio alta pressione - piste ciclopedonali (Ra = 65)
- Lampade ai vapori di sodio alta pressione - piste ciclopedonali (Ra = 65)