


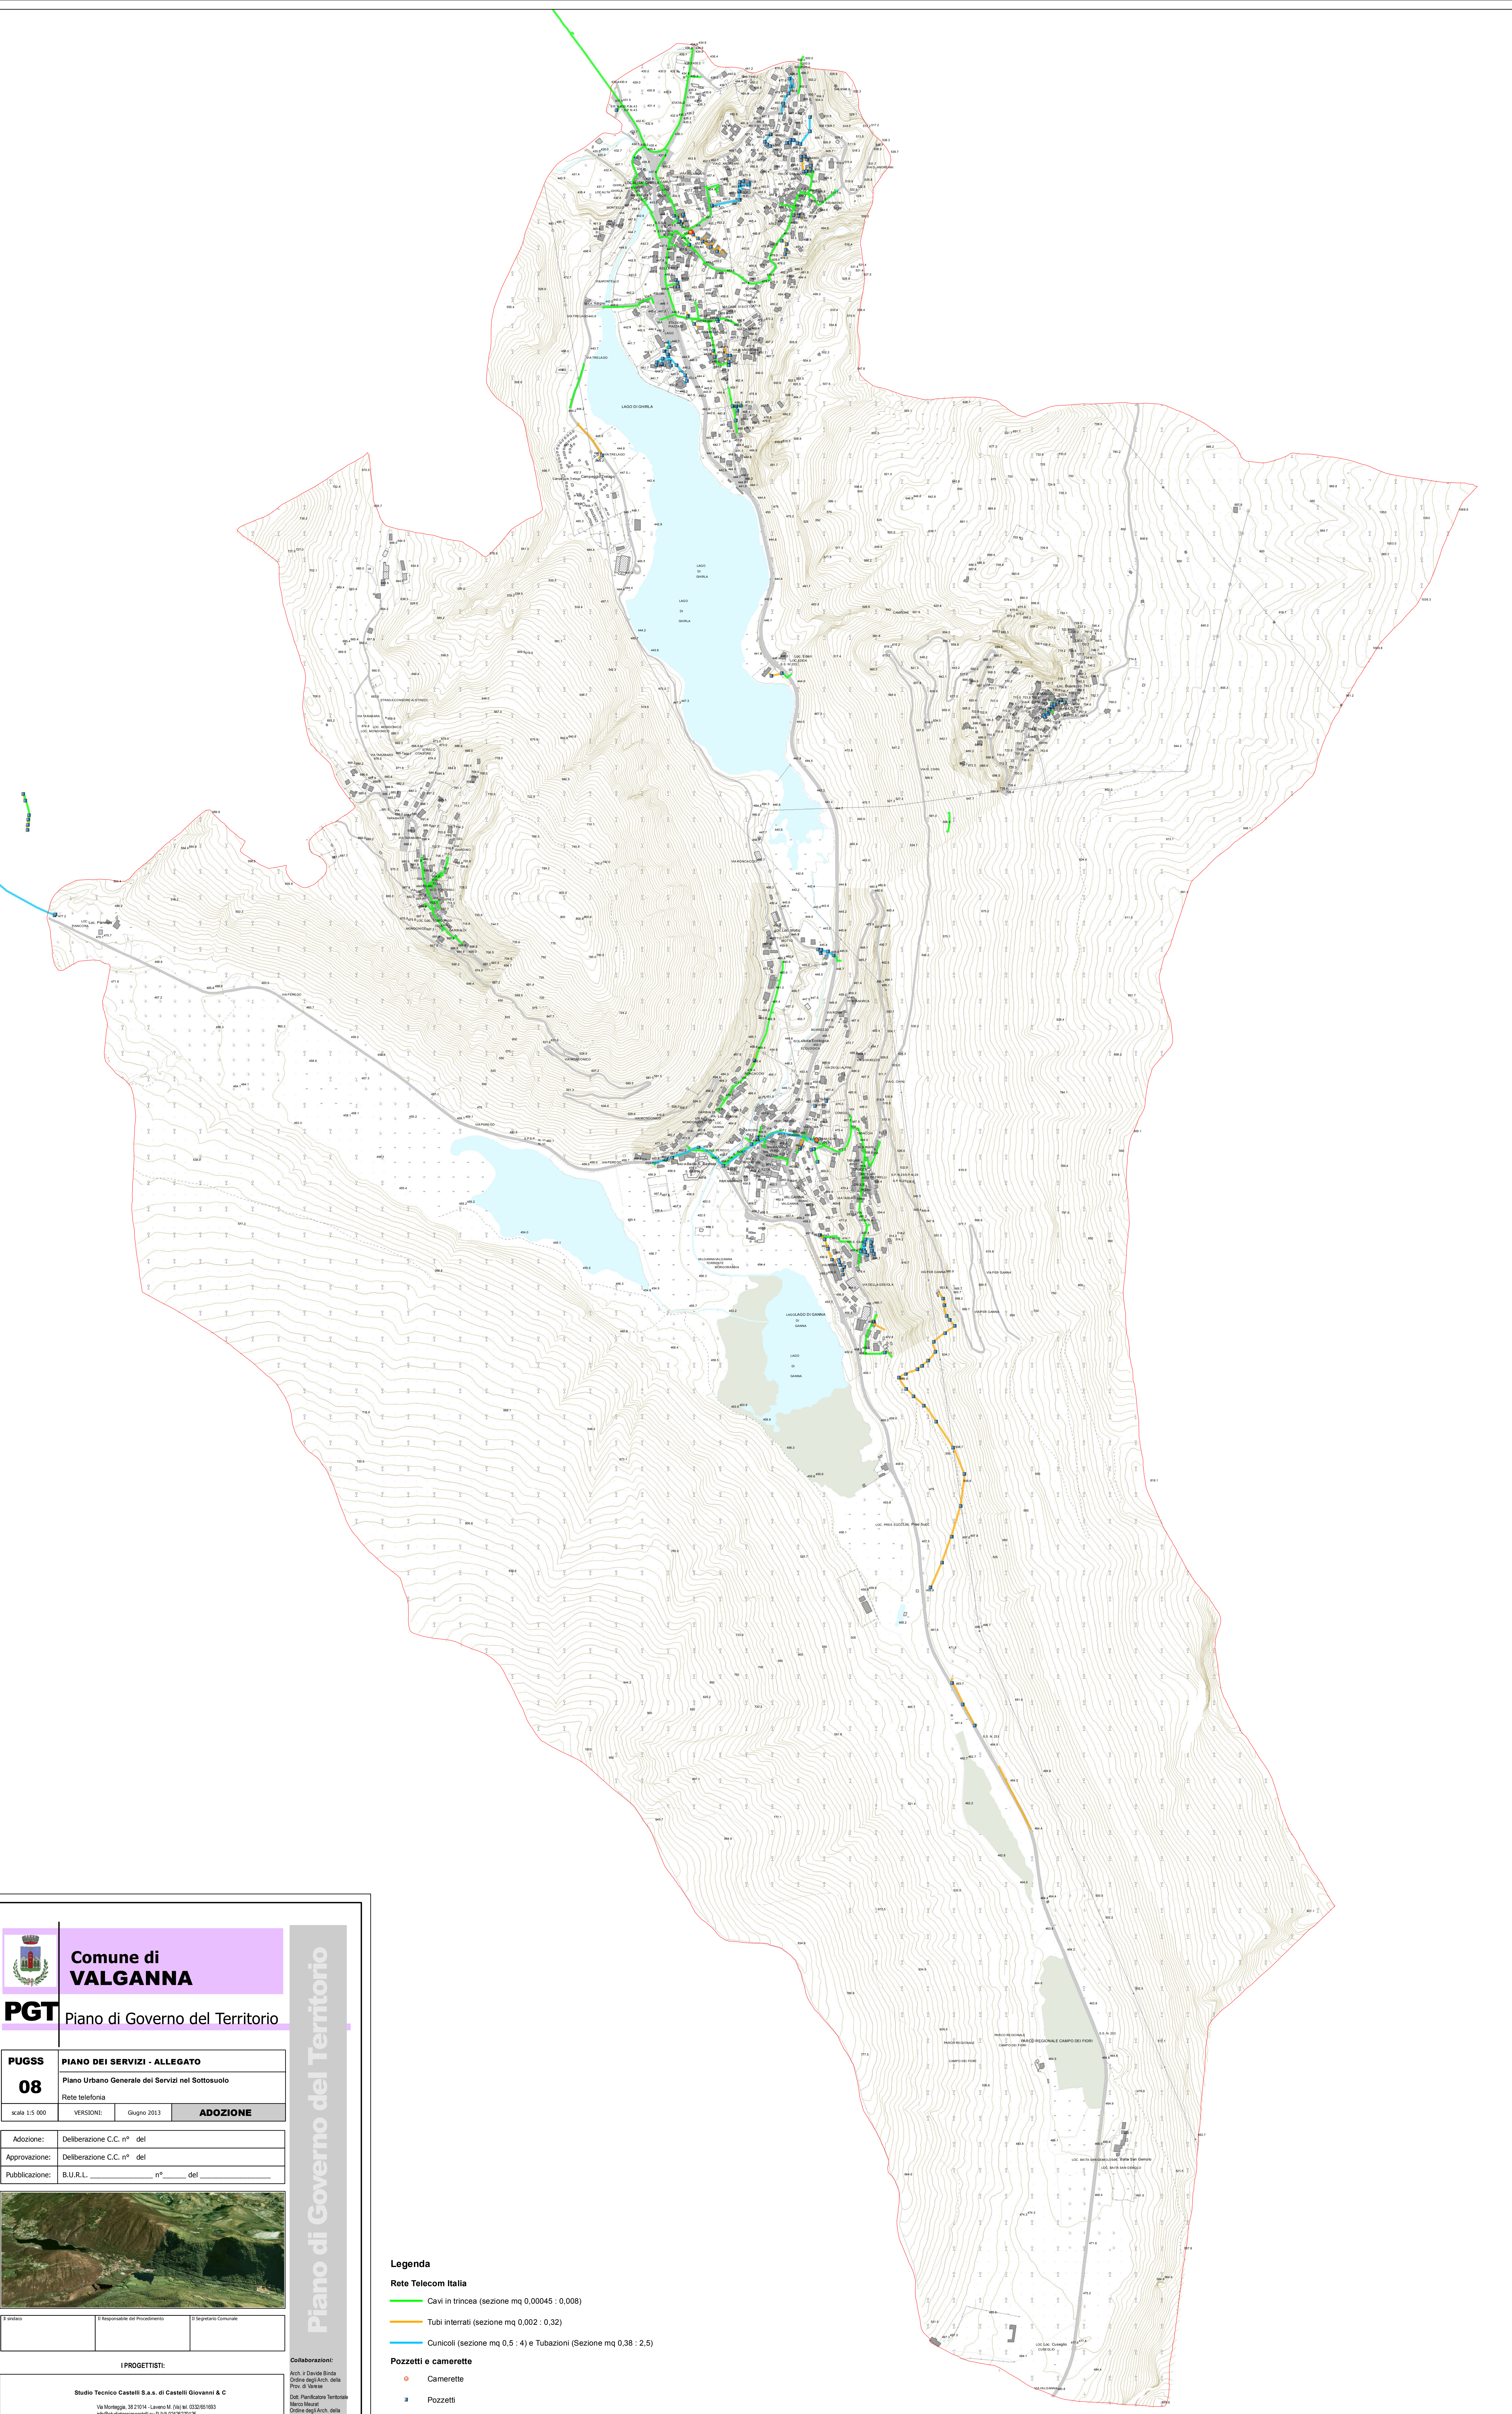

Comune di VALGANNA

PGT Piano di Governo del Territorio

PUGSS	PIANO DEI SERVIZI - ALLEGATO
08	Piano Urbano Generale dei Servizi nel Sottosuolo
scala 1:5.000	VERSIONI: Giugno 2013
	ADOZIONE

Adozione:	Deliberazione C.C. n° del
Approvazione:	Deliberazione C.C. n° del
Pubblicazione:	B.U.R.L. n° del



I sindaco	Il Responsabile del Procedimento	Il Segretario Comunale
-----------	----------------------------------	------------------------

I PROGETTISTI:	
Studio Tecnico Castelli S.a.s. di Castelli Giovanni & C	
Via Monteggia, 38 21014 - Laveno M. (VA) tel. 0332/651693	
info@studiotecnico.castelli.eu P. IVA 02426270128	

Piano di Governo del Territorio

Legenda

Rete Telecom Italia

- Cavi in trincea (sezione mq 0,00045 : 0,008)
- Tubi interrati (sezione mq 0,002 : 0,32)
- Cunicoli (sezione mq 0,5 : 4) e Tubazioni (Sezione mq 0,38 : 2,5)

Pozzetti e camerette

- Camerette
- Pozzetti